


CARACTERÍSTICAS / CHARACTERISTICS

	FOYER	TRIANA 1	TRIANA 2	TRIANA 3	TRIANA 4
SUPERFICIE / SURFACE	133.00 m2	45.00 m2	45.00 m2	90.00 m2	90.00 m2
ALTURA / HEIGHT	2.50 mts	2.50 mts	2.50 mts	2.50 mts	2.50 mts
LONGITUD MEDIA / LENGTH	20.55 mts	8.75 mts	8.75 mts	10.08 mts	10.25 mts
ANCHO MEDIO / WIDTH	6.52 mts	5.17 mts	5.11 mts	8.96 mts	8.71 mts

LEYENDA

- Toma de corriente
- Toma de corriente trifásica
- Toma de telefonía
- Toma de televisión
- Toma de datos
- Antena WI-FI
- Caja empotrada  
2 Tomas de corriente  
1 Toma de datos  
1 Toma de telefonía

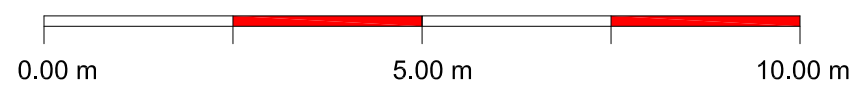

BARCELÓ HOTEL RENACIMIENTO  
DISTRIBUCIÓN SALONES TRIANA Y FOYER

N  
Escala  
1/100